




ŠATNY

HORIZONT

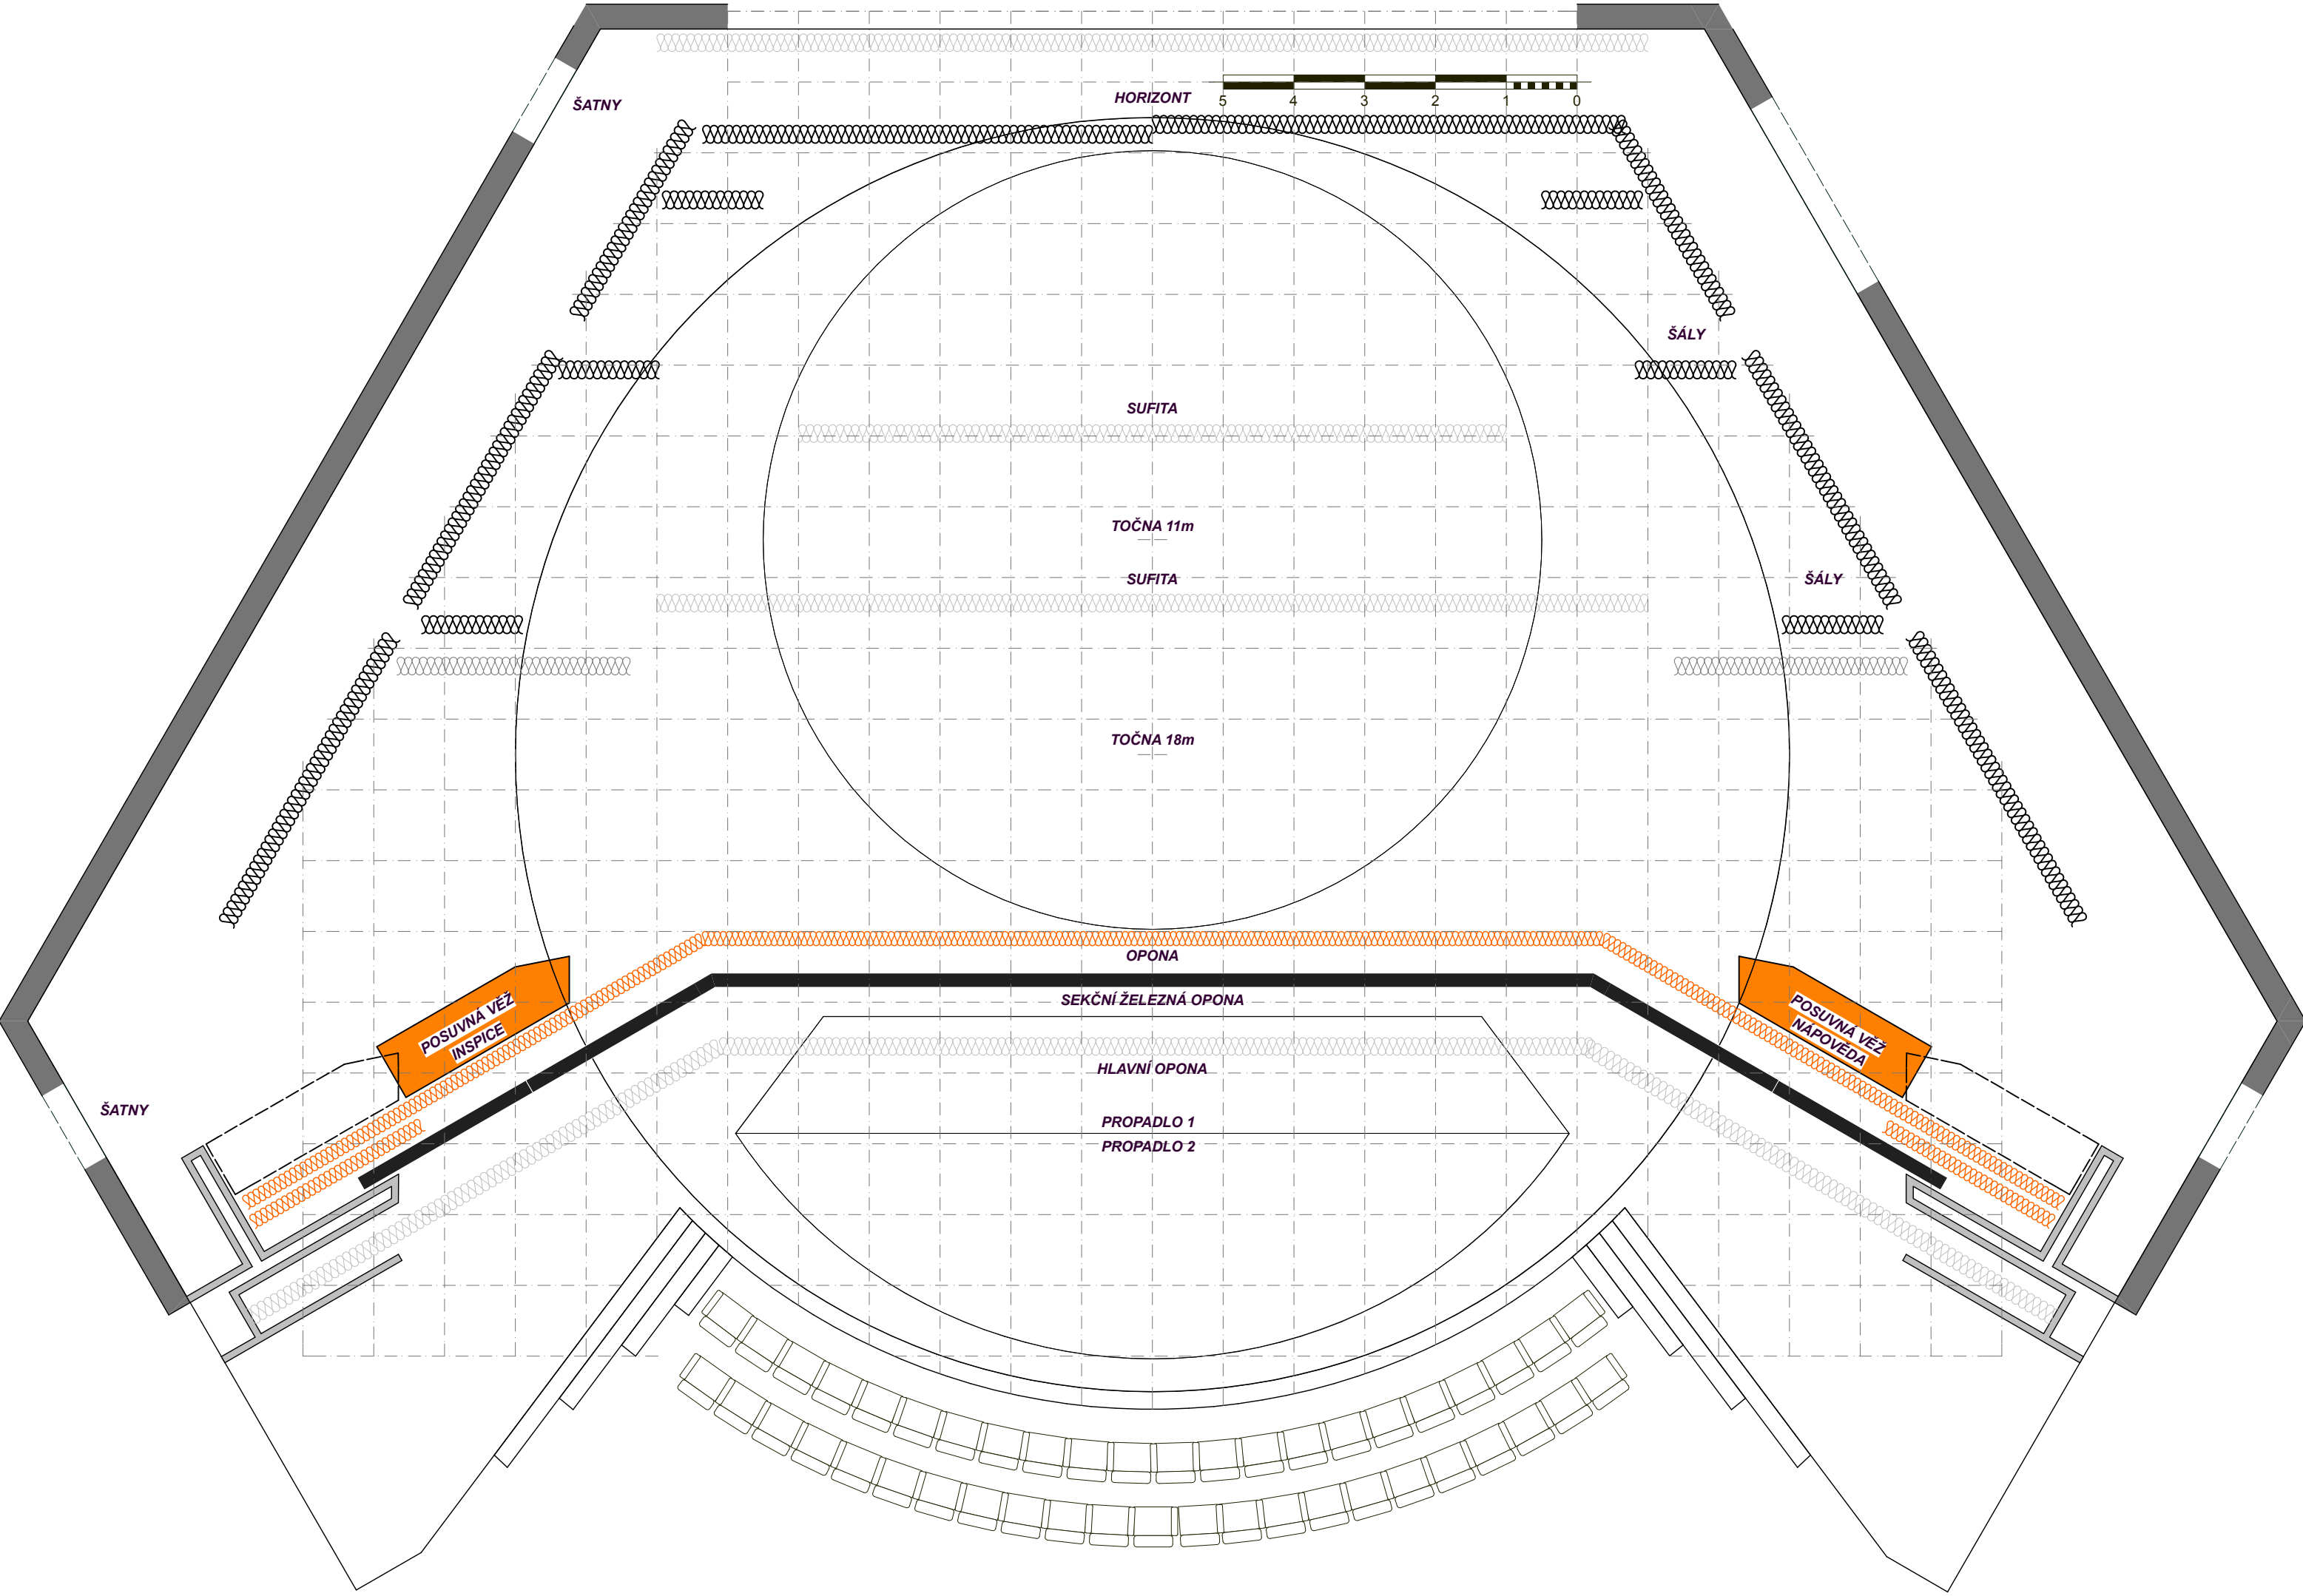

ŠÁLY

ŠÁLY

ŠATNY

POSUVNA VĚŽ
INSPICE

POSUVNA VĚŽ
NAPOVEDA

TOČNA 11m

TOČNA 18m

SUFITA

SUFITA

OPONA

SEKČNÍ ŽELEZNÁ OPONA

HLAVNÍ OPONA

PROPADLO 1

PROPADLO 2