


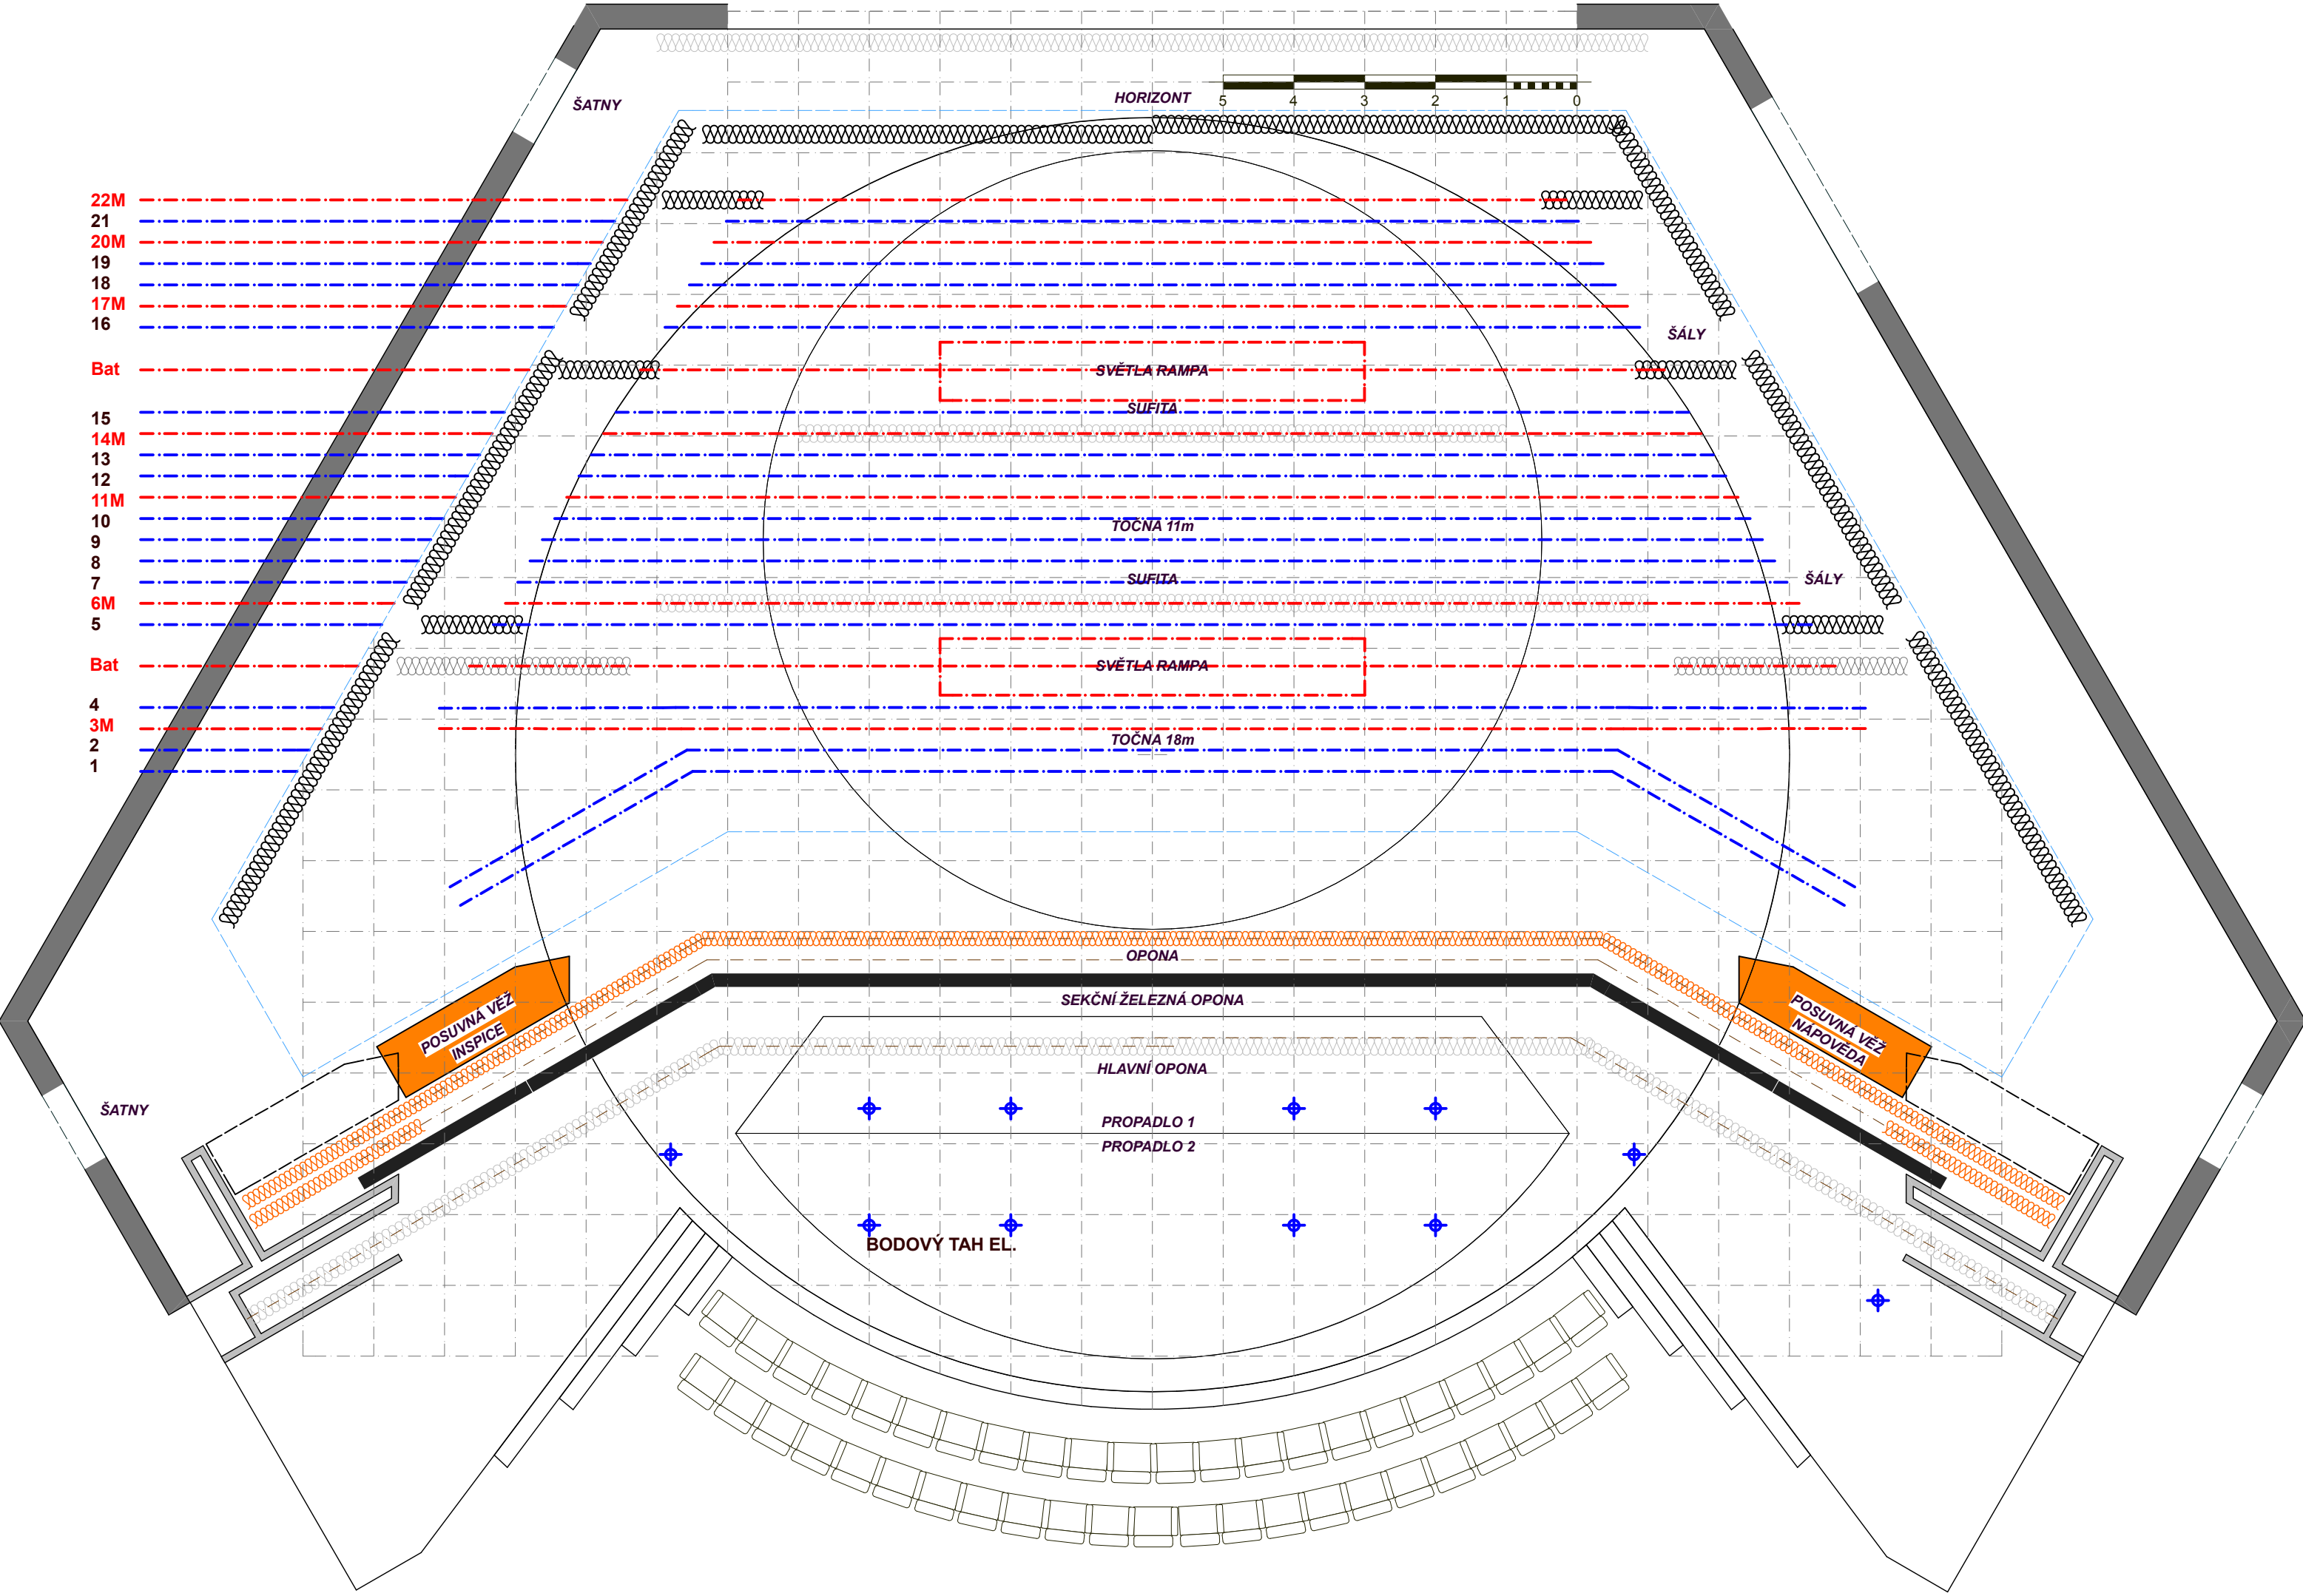

22M
21
20M
19
18
17M
16

Bat

15
14M
13
12
11M
10
9
8
7
6M
5

Bat

4
3M
2
1

HORIZONT



ŠATNY

ŠÁLY

ŠÁLY

SVĚTLA RAMPY

SUFIJA

TOČNÁ 11m

SUFIJA

SVĚTLA RAMPY

TOČNÁ 18m

OPONA

SEKČNÍ ŽELEZNÁ OPONA

HLAVNÍ OPONA

PROPADLO 1

PROPADLO 2

BODOVÝ TAH EL.

POSUVNÁ VĚŽ
INSPICE

POSUVNÁ VĚŽ
NÁPOVEDA

ŠATNY